

**UCHWAŁA NR .../.../2019
RADY GMINY KOBIERZYCE**

z dnia 2019 r.

w sprawie uchwalenia miejscowego planu zagospodarowania przestrzennego obszaru położonego przy ul. Magazynowej w północno-zachodniej części obrębu Bielany Wrocławskie

Na podstawie art. 18 ust. 2 pkt 5 ustawy z dnia 8 marca 1990 r. o samorządzie gminnym (Dz. U. z 2019 r. poz. 506 - tekst jednolity) i art. 20 ust.1 ustawy z 27 marca 2003 r. o planowaniu i zagospodarowaniu przestrzennym (Dz. U. z 2018r. poz. 1945 – tekst jednolity z późn. zm.), w związku z uchwałą nr XLII/845/18 Rady Gminy Kobierzyce z dnia 27 września 2018 r. w sprawie przystąpienia do sporządzania miejscowego planu zagospodarowania przestrzennego obszaru położonego przy ul. Magazynowej w północno-zachodniej części obrębu Bielany Wrocławskie oraz po stwierdzeniu, że nie narusza on ustaleń studium uwarunkowań i kierunków zagospodarowania przestrzennego Gminy Kobierzyce uchwalonym przez Radę Gminy Kobierzyce uchwałą nr XXXIX/756/18 z dnia 8 czerwca 2018 r., Rada Gminy Kobierzyce uchwala, co następuje:

**Rozdział 1.
Przepisy ogólne**

§ 1.1. Uchwala się miejscowy plan zagospodarowania przestrzennego obszaru położonego przy ul. Towarowej w północno-środkowej części obrębu Bielany Wrocławskie, zwany dalej planem.

2. Załącznikami do niniejszej uchwały są:

- 1) rysunek planu w skali 1:1000, wskazany jako załącznik nr 1, stanowiący integralną część uchwały;
- 2) rozstrzygnięcie o sposobie rozpatrzenia uwag do projektu planu, wskazane jako załącznik nr 2;
- 3) rozstrzygnięcie o sposobie realizacji, zapisanych w planie, inwestycji z zakresu infrastruktury technicznej, które należą do zadań własnych gminy, oraz o zasadach ich finansowania, wskazane jako załącznik nr 3.

3. Granice obszaru objętego planem przedstawiono na rysunku planu.

§ 2. Ze względu na brak występowania na obszarze planu problematyki, terenów lub obiektów określonych w pkt od 1 do 5, w planie nie określa się:

- 1) zasad ochrony dóbr kultury współczesnej;
- 2) wymagań wynikających z potrzeb kształtowania przestrzeni publicznych;
- 3) granic i sposobów zagospodarowania terenów lub obiektów podlegających ochronie, ustalonych na podstawie odrębnych przepisów, w tym terenów górniczych, a także obszarów szczególnego zagrożenia powodzią oraz obszarów osuwania się mas ziemnych;
- 4) szczególnych warunków zagospodarowania terenów oraz ograniczenia w ich użytkowaniu, w tym zakazu zabudowy;
- 5) sposobu i terminu tymczasowego zagospodarowania, urządzania i użytkowania terenów.

§ 3. 1. Ilekroć w przepisach niniejszej uchwały jest mowa o:

- 1) **infrastrukturze technicznej** - należy przez to rozumieć ogół podziemnych i nadziemnych budowli i obiektów liniowych służących zaopatrzeniu w wodę, odprowadzeniu ścieków i wód opadowych, zaopatrzeniu w energię elektryczną, gaz i ciepło oraz łączności i telekomunikacji;
- 2) **nieprzekraczalnej linii zabudowy** - należy przez to rozumieć linię ograniczającą obszar, na którym dopuszcza się wznoszenie budynków oraz określonych w ustaleniach planu rodzajów budowli naziemnych, niebędących liniami przesyłowymi, sieciami uzbrojenia terenu oraz związanymi z nimi urządzeniami;

- 3) **powierzchni zabudowy** - należy przez to rozumieć powierzchnię terenu zajęłą przez budynek w stanie wykończonym, przy czym do powierzchni zabudowy nie wlicza się:
- a) powierzchni obiektów budowlanych ani ich części nie wystających ponad powierzchnię terenu,
 - b) powierzchni elementów drugorzędnych, np. schodów zewnętrznych, ramp zewnętrznych, daszków, markiz,
 - c) występow dachowych, oświetlenia zewnętrznego,
 - d) powierzchni zajmowanej przez wydzielone obiekty pomocnicze (np. szklarnie, altany, wiaty, pergole);
- 4) **przeznaczeniu podstawowym terenu** - należy przez to rozumieć funkcje wraz z urządzeniami i obiektami towarzyszącymi możliwe do realizacji na danym terenie oraz na poszczególnych działkach budowlanych;
- 5) **teren** – należy przez to rozumieć obszar o określonym przeznaczeniu, ograniczony liniami rozgraniczającymi, oznaczony symbolem literowym wraz z numerem wyróżniającym go spośród innych terenów;
- 6) **wysokości zabudowy** – należy przez to rozumieć:
- a) wysokość budynków, mierzona zgodnie z przepisami odrębnymi z zakresu prawa budowlanego,
 - b) wysokość obiektów budowlanych nie wymienionych w lit. a), mierzona od średniego poziomu terenu na obrysie obiektu do najwyższej położonej części tego obiektu.
2. Pojęcia niezdefiniowane należy rozumieć zgodnie z przepisami odrębnymi.

§ 4. 1. Następujące oznaczenia graficzne przedstawione na rysunku planu są obowiązującymi ustaleniami planu:

- 1) granica obszaru objętego planem;
- 2) linie rozgraniczające tereny o różnym przeznaczeniu lub różnych zasadach zagospodarowania;
- 3) nieprzekraczalna linia zabudowy;
- 4) granica strefy „OW” ochrony konserwatorskiej zabytków archeologicznych;
- 5) symbol określający podstawowe przeznaczenie terenu.

2. Nie wymienione w ust. 1, pozostałe elementy rysunku, mają charakter informacyjny.

§ 5. . Ustala się następujące kategorie przeznaczenia terenu:

- 1) **budownictwo** - należy przez to rozumieć tereny firm i baz budowlanych, wraz z obiektami towarzyszącymi, a także obiekty do nich podobne, nienależące do innej kategorii przeznaczenia terenu;
- 2) **zabudowa usługowa** - teren przeznaczony pod lokalizację budynków usługowych z zakresu:
 - a) **finanse** - usługi związane z pośrednictwem finansowym - działalność banków, domów maklerskich, instytucji zajmujących się obsługą finansową np. w formie leasingu czy obsługi sprzedaży ratalnej, a także instytucji związanych z ubezpieczeniami i funduszami emerytalnymi i rentowymi, a także obiekty do nich podobne, nienależące do innej kategorii przeznaczenia terenu,
 - b) **gastronomia i rozrywka** - restauracje, kawiarnie, herbaciarnie, puby, winiarnie, działalność cateringowa oraz placówki gastronomiczno-rozrywkowe jak kluby bilardowe, kręgielnie, a także obiekty do nich podobne, nienależące do innej kategorii przeznaczenia terenu,
 - c) **handel detaliczny** - usługi związane ze sprzedażą detaliczną towarów, w tym obiekty handlowe o powierzchni sprzedaży powyżej 2000 m², z wyłączeniem sprzedaży detalicznej paliw do pojazdów mechanicznych, a także obiekty do nich podobne, nienależące do innej kategorii przeznaczenia terenu,
 - d) **handel hurtowy** – obiekty związane ze sprzedażą hurtową towarów, w tym obiekty handlowe o powierzchni sprzedaży powyżej 2000 m², a także obiekty do nich podobne, nienależące do innej kategorii przeznaczenia terenu,
 - e) **kultura** - teatry, kina, muzea, galerie sztuki, kluby profesjonalne, kabarety, biblioteki, ośrodki kultury, a także obiekty do nich podobne, nienależące do innej kategorii przeznaczenia terenu;

- f) **obsługa firm i klienta** - usługi biurowe: związane z obsługą nieruchomości, wynajęciem specjalistów, badaniami, działalnością prawniczą, rachunkowością, księgowością, doradztwem, badaniem rynku i opinii publicznej, pośrednictwem, dostarczaniem informacji, sporządzaniem opracowań i projektów, reklamą oraz działalność firm pocztowych i telekomunikacyjnych, biura i agencje turystyczne, biura podróży a także usługi przewodnickie, informacja turystyczna, siedziby firm i urzędów, a także obiekty do nich podobne, nienależące do innej kategorii przeznaczenia terenu.
- g) **obsługi pojazdów samochodowych** - należy przez to rozumieć tereny przeznaczone pod lokalizację: salonów samochodowych, parkingów, obiektów do parkowania, a także usługi związane z salonem samochodowym, takie jak: ekspozycja, obsługa serwisowa, diagnostyczna, naprawa i wynajem samochodów osobowych, myjnie samochodowe z wyłączeniem stacji paliw, wraz z obiektami towarzyszącymi, a także obiekty do nich podobne, nienależące do innej kategorii przeznaczenia terenu,
- h) **sport i rekreacja** - obiekty sportowe i rekreacyjne, a także obiekty do nich podobne, nienależące do innej kategorii przeznaczenia terenu,
- i) **transport** – należy przez to rozumieć działalność związana z przewozem i magazynowaniem lub spedycją materiałów i produktów, a także usługi obsługi, naprawy i wynajmu pojazdów mechanicznych, parkingi i zaplecza socjalne dla kierowców oraz stacje paliw i myjnie samochodowe, a także obiekty do nich podobne, nienależące do innej kategorii przeznaczenia terenu,
- j) **usługi drobne** - należy przez to rozumieć usługi fryzjerskie, kosmetyczne, zegarmistrzowskie, naprawę artykułów użytku osobistego i użytku domowego oraz sprzętu elektronicznego, studia wizażu i odchudzania, łaźnie i sauny, solaria, gabinety masażu, usługi szewskie, krawieckie, rymarskie, fotograficzne, introligatorskie, poligraficzne, jubilerskie, lutnicze, pralnicze, wynajem i wypożyczanie, wypożyczalnie filmów, a także obiekty do nich podobne, nienależące do innej kategorii przeznaczenia terenu;
- 3) **produkcja** – należy przez to rozumieć tereny przedsiębiorstw i zakładów produkcyjnych w tym przetwórstwo rolno-spożywcze, rzemiosło produkcyjne, drobna wytwórczość, z wyłączeniem produkcji energii wytwarzanej z elektrowni wiatrowych, a także obiekty do nich podobne, nienależące do innej kategorii przeznaczenia terenu.

Rozdział 2.

Ustalenia dla całego obszaru objętego planem

§ 6. Szczegółowe nakazy, zakazy, dopuszczenia i ograniczenia w zagospodarowaniu terenów służące ochronie i kształtowaniu ładu przestrzennego, określają przepisy zawarte w rozdziale 3.

§ 7. W zakresie zasad ochrony środowiska, przyrody i krajobrazu kulturowego, obowiązują następujące ustalenia:

- 1) ustala się zakaz realizacji inwestycji oraz prowadzenia działalności, której negatywne oddziaływanie może przekroczyć granice nieruchomości;
- 2) zakaz lokalizacji przedsięwzięć mogących zawsze znacząco oddziaływać na środowisko; na podstawie przepisów odrębnych, z wyłączeniem inwestycji z zakresu łączności publicznej, infrastruktury technicznej i dróg publicznych;
- 3) ustala się zakaz odprowadzania nieoczyszczonych ścieków do gruntu, wód gruntowych oraz powierzchniowych.

§ 8. W zakresie zasad ochrony dziedzictwa kulturowego, zabytków - dla całego obszaru objętego planem wprowadza się strefę „OW” ochrony konserwatorskiej zabytków archeologicznych, obejmującą cały obszar objęty planem, w której dla inwestycji związanych z pracami ziemnymi wymagane jest przeprowadzenie badań archeologicznych zgodnie z przepisami odrębnymi.

§ 9. W zakresie szczegółowych zasad i warunków scalania i podziału nieruchomości ustala się:

- 1) minimalne powierzchnie działek – 1000 m²;
- 2) minimalne szerokości frontów działek – 20 m;
- 3) kąt położenia granic działek w stosunku do pasa drogowego powinien zawierać się w przedziale od 40° do 140°.

§ 10. W zakresie zasad modernizacji, rozbudowy i budowy systemów komunikacji, obowiązują następujące ustalenia:

- 1) dopuszcza się wydzielanie dróg wewnętrznych i ciągów pieszo-jezdnych;
- 2) nowo wydzielane drogi wewnętrzne i ciągi pieszo-jezdne muszą spełniać warunki:
 - a) szerokość w liniach rozgraniczających nie może być mniejsza niż 7m;
 - b) zapewnienie wymagań ochrony przeciwpożarowej, a w szczególności dotyczących placów manewrowych,
 - c) minimalna szerokość pasa ruchu:
 - dla dróg z dwoma pasami ruchu – 2,5m,
 - dla dróg jednokierunkowych z jednym pasem ruchu – 3,5m;
- 3) dopuszcza się lokalizację sieci infrastruktury technicznej i ścieżek rowerowych w liniach rozgraniczających dróg wewnętrznych i ciągów pieszo-jezdnych.

§ 11. 1. W zakresie zasad modernizacji, rozbudowy i budowy systemów infrastruktury technicznej, obowiązują następujące ustalenia:

- 1) dopuszcza się lokalizację dystrybucyjnej infrastruktury technicznej na obszarze objętym planem, pod warunkiem zgodności z przepisami odrębnymi;
- 2) dopuszcza się modernizację, przebudowę, rozbudowę obiektów i urządzeń infrastruktury technicznej oraz zmianę przebiegu istniejących sieci infrastruktury technicznej, pod warunkiem zgodności z przepisami odrębnymi;
- 3) dopuszcza się wydzielanie działek dla realizacji obiektów i urządzeń infrastruktury technicznej, niezbędnej dla obsługi terenu (m.in. stacji transformatorowych, przepompowni ścieków itp.) o parametrach innych niż określone w niniejszej uchwale oraz z zachowaniem warunków wynikających z przepisów odrębnych.

2. W zakresie zaopatrzenia w energię elektryczną dopuszcza się:

- 1) zaopatrzenie w energię elektryczną z sieci elektroenergetycznej średniego i niskiego napięcia;
- 2) zaopatrzenie w energię elektryczną z odnawialnych źródeł energii, w tym o mocy przekraczającej 100kW, z wyłączeniem elektrowni wiatrowych;
- 3) realizację nowych sieci i urządzeń na potrzeby oświetlenia dróg i ulic.

3. W zakresie zaopatrzenia w wodę:

- 1) ustala się zaopatrzenie budynków w wodę, z uwzględnieniem warunków dostępności do wody dla celów przeciwpożarowych, z rozdzielczej sieci wodociągowej;
- 2) ustala się zakaz budowy własnych ujęć wodociągowych.

4. W zakresie odprowadzenia ścieków - ustala się odprowadzenie ścieków bytowych systemem kanalizacji sanitarnej.

5. W zakresie odprowadzenia wód opadowych i roztopowych - ustala się odprowadzenie wód opadowych i roztopowych, zgodnie z przepisami odrębnymi.

6. W zakresie gromadzenia i usuwania odpadów obowiązują zasady określone w przepisach odrębnych oraz gminnych przepisach porządkowych.

7. W zakresie zaopatrzenia w gaz dopuszcza się:

- 1) zaopatrzenie w gaz z sieci gazowej;
- 2) zbiorniki gazu.

8. W zakresie zaopatrzenia w ciepło:

- 1) ustala się obowiązek stosowania urządzeń grzewczych o wysokiej sprawności i niskim stopniu emisji zanieczyszczeń;

2) dopuszcza się zaopatrzenie w ciepło z odnawialnych źródeł energii, w tym o mocy przekraczającej 100kW, z wyłączeniem elektrowni wiatrowych.

9. W zakresie infrastruktury telekomunikacyjnej - ustala się realizację sieci i urządzeń zapewniających dostęp do sieci telefonicznej, internetu szerokopasmowego, a także umożliwiających bezprzewodowy dostęp do internetu.

§ 12. Określa się wysokość stawki procentowej, na podstawie której ustala się opłatę, o której mowa w art. 36 ust. 4 ustawy z dnia 27 marca 2003r. o planowaniu i zagospodarowaniu przestrzennym, na 30%.

Rozdział 3. Ustalenia szczegółowe dla terenów

§ 13. 1. Dla terenu oznaczonego na rysunku planu symbolem **1U/P** się przeznaczenie podstawowe:

- 1) produkcja;
- 2) budownictwo;
- 3) usługi z zakresu:
 - a) finansów,
 - b) gastronomii,
 - c) handlu hurtowego i detalicznego,
 - d) kultury,
 - e) obsługi firm i klienta,
 - f) obsługi pojazdów samochodowych,
 - g) sportu i rekreacji,
 - h) transportu,
 - i) usług drobnych.

2. Na terenie, o których mowa w ust. 1 dopuszcza się lokalizację:

- 1) obiektów towarzyszących zamierzeniu inwestycyjnemu, w tym:
 - a) infrastruktury technicznej,
 - b) dróg wewnętrznych, dojść, ciągów pieszych i rowerowych,
 - c) parkingów i miejsc postojowych,
 - d) budowli terenowych takich, jak: podjazdy, schody, rampy, mury oporowe, itp.;
- 2) zieleni.

3. Na terenie, o którym mowa w ust. 1, obowiązują następujące ustalenia dotyczące kształtowania zabudowy, zagospodarowania terenu i kształtowania ładu przestrzennego:

- 1) powierzchnia zabudowy – maksymalnie 90% powierzchni działki budowlanej;
- 2) powierzchnia biologicznie czynna – minimalnie 10% powierzchni działki budowlanej;
- 3) intensywność zabudowy:
 - a) minimalna: 0,
 - b) maksymalna: 4,5;
- 4) nieprzekraczalna linia zabudowy - 6 metrów od linii rozgraniczającej terenu z ulicą Magazynową, znajdującą się poza obszarem planu;
- 5) maksymalna wysokość zabudowy:
 - a) dla budynków - 40 m,
 - b) dla budowli:

- wiaty – 12m,
- pozostałe obiekty, w tym maszty i kominy - 99m;

6) dopuszcza się budowę kondygnacji podziemnych;

7) zasady kształtowania dachów - dopuszcza się dowolne formy dachów i pokryć dachowych.

4. Na terenie, o którym mowa ust. 1, obowiązują następujące ustalenia dotyczące obsługi komunikacyjnej - dojazd do terenu dopuszcza się z dróg znajdujących się poza obszarem planu, przyległych do terenu.

5. Na terenie, o których mowa w ust. 1, obowiązują następujące ustalenia dotyczące parkowania pojazdów:

1) w minimalna liczba miejsc do parkowania pojazdów:

- a) nie mniej niż 1 miejsce postojowe na 4 miejsca pracy w produkcji i budownictwie,
- b) nie mniej niż 2 miejsca postojowe dla usług prowadzonych na powierzchni całkowitej od 6m² do 20m²,
- c) następne 3 miejsca postojowe dla usług prowadzonych na powierzchni całkowitej powyżej 20m² do 50m²,
- d) każde następne 2 miejsca postojowe na każde następne rozpoczęte 50m² usług,
- e) w sytuacji realizacji funkcji usługowej dla usług handlu o powierzchni sprzedaży przekraczającej 100 m² obowiązuje powierzchnia parkingów dwukrotnie większa od powierzchni sprzedaży, lecz nie mniej niż 8 miejsc postojowych na każde 100 m² powierzchni sprzedaży obiektu handlowo-usługowego;

2) miejsca postojowe dla osób zaopatrzonych w kartę parkingową, w ilości zgodnej z przepisami odrębnymi;

3) dopuszcza się realizację stanowisk postojowych w dowolnej formie, z uwzględnieniem przepisów odrębnych dotyczących miejsc postojowych.

Rozdział 4. **Przepisy końcowe**

§ 14. Wykonanie niniejszej uchwały powierza się Wójtowi Gminy Kobierzyce.

§ 15. Uchwała wchodzi w życie po upływie 14 dni od daty ogłoszenia w Dzienniku Urzędowym Województwa Dolnośląskiego.



MIEJSCOWY PLAN ZAGOSPODAROWANIA PRZESTRZENNEGO OBSZARU POŁOŻONEGO
PRZY UL. MAGAZYNOWEJ W PÓŁNOCNO-ZACHODNIEJ CZĘŚCI
OBRĘBU BIELANY WROCŁAWSKIE

RYSUNEK PLANU

Skala 1:1000



A146


LEGENDA :

OZNACZENIA OBOWIĄZUJĄCE:

	GRANICA OBSZARU OBJĘTEGO PLANEM
	LINIE ROZGRANICZAJĄCE TERENY O RÓŻNYM PRZEZNACZENIU LUB RÓŻNYCH ZASADACH ZAGOSPODAROWANIA
	NIEPRZEKRACZALNE LINIE ZABUDOWY
	GRANICA STREFY "OW" OCHRONY KONSERWATORSKIEJ ZABYTKÓW ARCHEOLOGICZNYCH
	SYMBOL OKREŚLAJĄCY PODSTWOWE PRZEZNACZENIE TERENU
PRZEZNACZENIA TERENU:	
	TEREN USŁUGOWO-PRODUKCYJNY

OZNACZENIA INFORMACYJNE:

	WYMIAROWANIE
--	--------------

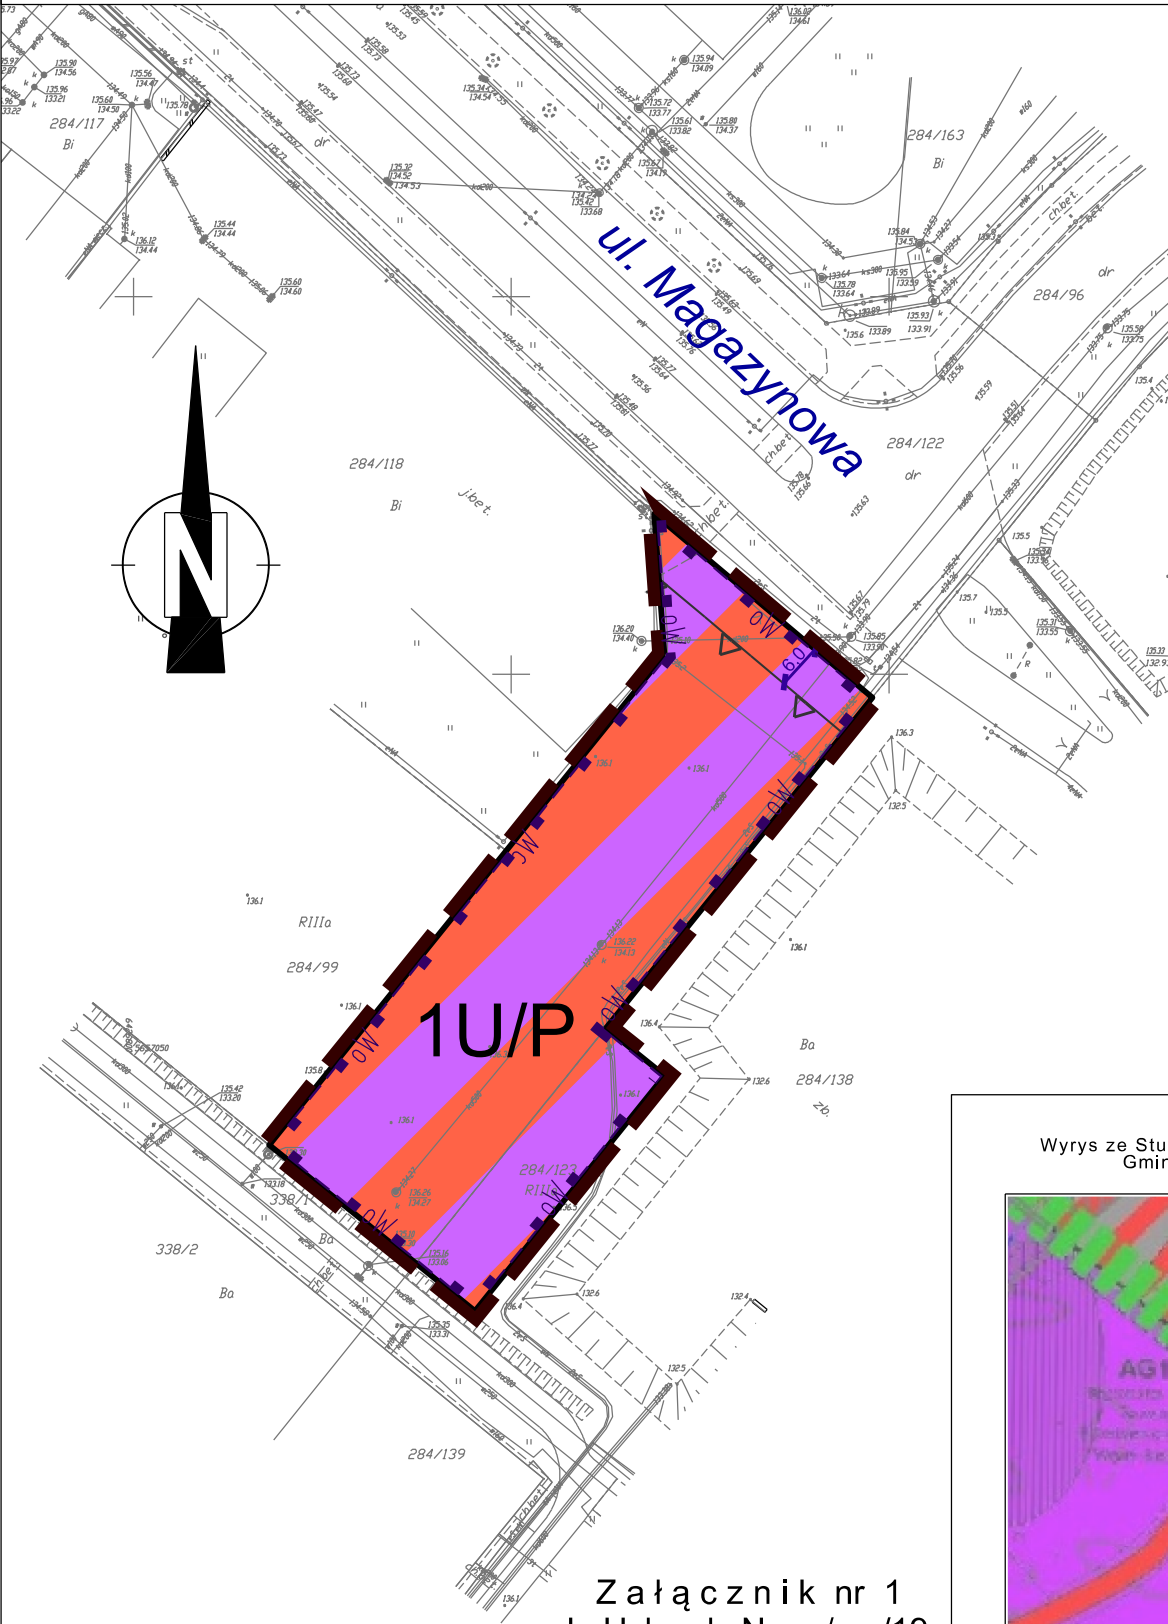

Załącznik nr 1
do Uchwały Nr / /19
Rady Gminy Kobierzyce
z dnia czerwca 2019 r.

Wyrys ze Studium uwarunkowań i kierunków zagospodarowania przestrzennego
Gminy Kobierzyce uchwalonego przez Radę Gminy Kobierzyce
uchwałą Nr XXXIX/756/18 z dnia 8 czerwca 2018 r.



Obszar objęty opracowaniem planu

Załącznik Nr 2 do uchwały Nr .../.../2019
Rady Gminy Kobierzyce
z dnia.....2019 r.

Rozstrzygnięcie o sposobie rozpatrzenia uwag do projektu miejscowego planu zagospodarowania przestrzennego obszaru położonego przy ul. Magazynowej w północno-zachodniej części obrębu Bielany Wrocławskie

Na podstawie art. 20 ust. 1 ustawy z dnia 27 marca 2003 r. o planowaniu i zagospodarowaniu przestrzennym (Dz. U. z 2019 r. poz. 1945 - tekst jednolity z późn. zm.), art. 7 ust. 1 pkt 1, art. 18 ust. 2 pkt 5 i art. 40 ust. 1 ustawy z dnia 8 marca 1990 roku o samorządzie gminnym (Dz. U. z 2019 r. poz. 506 - tekst jedn.), Rada Gminy Kobierzyce, uchwala co następuje:

§ 1. W związku z tym, że w ustawowym terminie, to jest od dnia od 13 maja 2019 r. do 24 czerwca 2019 r., nie wniesiono żadnych uwag do projektu miejscowego planu zagospodarowania przestrzennego obszaru położonego przy ul. Magazynowej w północno-zachodniej części obrębu Bielany Wrocławskie, nie rozstrzyga się w sprawie rozpatrzenia uwag.

Załącznik Nr 3 do uchwały Nr .../.../2019
Rady Gminy Kobierzyce
z dnia.....2019 r.

Rozstrzygnięcie o sposobie realizacji inwestycji z zakresu infrastruktury technicznej, które należą do zadań własnych gminy, oraz zasadach ich finansowania, zgodnie z przepisami o finansach publicznych.

Na podstawie art. 20 ust. 1 ustawy z dnia 27 marca 2003 r. o planowaniu i zagospodarowaniu przestrzennym (Dz. U. z 2018 r. poz. 1945 – tekst jednolity z późn. zm.), art. 7 ust. 1 pkt 2 i 3 ustawy z dnia 8 marca 1990 r. o samorządzie gminnym (Dz. U. z 2019 r., poz. 506 - tekst jednolity), art. 216 ust. 2 pkt 1 ustawy z dnia 27 sierpnia 2009 r. o finansach publicznych (Dz. U. z 2017 r., poz. 2077 – tekst jednolity z późn. zm.), art. 3 i 4 ustawy z dnia 13 listopada 2003 r. o dochodach jednostek samorządu terytorialnego (Dz. U. z 2018 r. poz. 1530 - tekst jednolity), Rada Gminy Kobierzyce uchwala, co następuje:

§ 1. W projekcie miejscowego planu zagospodarowania przestrzennego obszaru położonego przy ul. Magazynowej w północno-zachodniej części obrębu Bielany Wrocławskie, nie wprowadza się żadnych inwestycji z zakresu infrastruktury technicznej, które należą do zadań własnych gminy.

§ 2. W związku z tym nie rozstrzyga się o sposobie realizacji, zapisanych w miejscowym planie zagospodarowania przestrzennego, inwestycji z zakresu infrastruktury technicznej oraz zasadach ich finansowania.

UZASADNIENIE

w sprawie uchwalenia miejscowego planu zagospodarowania przestrzennego obszaru położonego przy ul. Magazynowej w północno-zachodniej części obrębu Bielany Wrocławskie (A146).

Projekt miejscowego planu zagospodarowania przestrzennego obszaru położonego przy ul. Magazynowej w północno-zachodniej części obrębu Bielany Wrocławskie (A146), sporządzony został na podstawie uchwały Nr XLII/845/18 Rady Gminy Kobierzyce z dnia 27 września 2018 r. w sprawie przystąpienia do sporządzania miejscowego planu zagospodarowania przestrzennego obszaru położonego przy ul. Magazynowej w północno-zachodniej części obrębu Bielany Wrocławskie, w granicach zgodnych z mapą stanowiącą załącznik graficzny do ww. uchwały.

Miejscowy plan zagospodarowania przestrzennego jest dokumentem planistycznym, określającym politykę zagospodarowania przestrzennego obszaru, dla którego jest sporządzany i określa zasady zagospodarowania przestrzennego dla danego terenu.

W odróżnieniu od studium uwarunkowań i kierunków zagospodarowania przestrzennego stanowi on prawo miejscowe. Jest zobowiązaniem władz gminy do działań zgodnie z zapisami uchwały MPZP. W dokumencie tym formułuje się zasady ogólne oraz szczegółowe dotyczące zagospodarowania danego teren oraz integruje dokumenty programowe i wizje związane z rozwojem gospodarczym i społecznym.

Obszar opracowania o powierzchni 0,29 ha obejmuje teren ograniczony do części działek nr 284/122 i 284/123 położonych w obrębie Bielany Wrocławskie w kompleksie zabudowy handlowo-usługowo-magazynowej, w bezpośrednim sąsiedztwie DK 35.

Głównym celem jest zmiana podstawowego z obecnej drogi publicznej (KDD) na teren usługowo-produkcyjny (U/P), w związku ze zmianą koncepcji układu komunikacyjnego w tym rejonie.

Projekt planu, nie narusza ustaleń obowiązującego (na dzień przedłożenia do uchwalenia Radzie Gminy Kobierzyce ww. projektu planu) „Studium uwarunkowań i kierunków zagospodarowania przestrzennego Gminy Kobierzyce uchwalonym przez Radę Gminy Kobierzyce uchwałą Nr XXXIX/756/18 z dnia 8 czerwca 2018r.

W przedkładanym do uchwalenia planie miejscowym zrealizowano wymogi wynikające z art. 1 ust. 2-4 ustawy:

1) Wymagania ładu przestrzennego, w tym urbanistyki i architektury dostosowane zostały do istniejącego sposobu zagospodarowania zarówno w warstwie funkcjonalnej przeznaczenia terenów jak i w warstwie dotyczącej parametrów potencjalnej zabudowy, w terenach gdzie zabudowa została dopuszczona. Na rysunku planu jednoznacznie określono linie rozgraniczające tereny o różnym przeznaczeniu lub różnych zasadach zagospodarowania, a w miejscach gdzie dopuszczono zabudowę usługowo-produkcyjną, ustalono nieprzekraczalne linie zabudowy i niezbędne parametry oraz wskaźniki. Uwzględniono strukturę funkcjonalno-przestrzenną terenu oraz charakter terenów sąsiednich;

2) W zakresie walorów architektonicznych i krajobrazowych – uwzględniono walory architektoniczne i krajobrazowe, tak aby nowo powstałe obiekty nawiązywały do obiektów istniejących w sąsiedztwie, m.in. ustalono maksymalną wysokość zabudowy.

3) W zakresie ochrony środowiska, w tym gospodarowania wodami i ochrony gruntów rolnych i leśnych, w obszarze objętym planem uwzględniono fakt, że potencjalne obiekty mogą zostać podłączone do gminnej kanalizacji, dzięki czemu w maksymalny możliwy sposób chronione są zasoby wodne przed zanieczyszczeniami pochodzenia komunalnego. Obszar planu nie wymagał uzyskania zgody na przeznaczenie gruntów rolnych lub leśnych na cele nierolnicze i nieleśne, część gruntów posiada klasoużytek „Bi”, natomiast część gruntów posiada klasoużytek „RIIIa”, ale grunty te uzyskały zgodę w procedurze obowiązującego planu miejscowego.

4) W zakresie potrzeb obronności i bezpieczeństwa państwa – zostało spełnione poprzez uzyskanie uzgodnienia od właściwych organów wojskowych, ochrony granic oraz bezpieczeństwa państwa wskazującego na zgodność zapisów planu z właściwością rzeczową organów.

5) Projekt planu uwzględnia zarówno walory ekonomiczne przestrzeni obszaru objętego planem jak i prawo własności a także potrzeby interesu publicznego; W maksymalnym stopniu uwzględniono prawo własności przede wszystkim poprzez ustalenie funkcji terenów zgodnie z wnioskami inwestora oraz partycypację społeczną w trakcie sporządzania projektu planu. Przy kreowaniu przestrzeni, kierowano się przede wszystkim zasadą kontynuacji funkcji istniejących terenów w obszarze opracowania.

6) Z uwagi na wyposażenie obszaru w podstawową infrastrukturę techniczną oraz kontynuację

zagospodarowania, ustalenia planu nie generują konieczności budowy nowych sieci infrastrukturalnych związanych z realizacją ustaleń planu; Jednocześnie ustalenia dopuszczają lokalizację obiektów, urządzeń i sieci infrastruktury technicznej na obszarze planu, zgodnie z przepisami odrębnymi oraz remonty, przebudowę, zmiany przebiegu oraz likwidację istniejących sieci infrastruktury technicznej, w sposób zapewniający ciągłość systemów zaopatrzenia w media oraz zgodnie z przepisami odrębnymi.

7) Zgodnie z wymogami art. 17 ustawy zapewniono udziału społeczeństwa w pracach nad miejscowym planem zagospodarowania przestrzennego:

- a) w wyniku ogłoszenia i obwieszczenia, zgodnie z art. 17 pkt 1 ustawy o planowaniu i zagospodarowaniu przestrzennym, o przystąpieniu do sporządzenia planu, nie wpłynęły żadne wnioski od osób fizycznych,
- b) z ustaleniami planu oraz prognozą oddziaływania na środowisko można było się zapoznać w trakcie wyłożenia do publicznego wglądu, w dniach od 13 maja 2019 r. do 10 czerwca 2019 r. W dniu 4 czerwca 2019 r. odbyła się dyskusja publiczna nad rozwiązaniami przyjętymi w projekcie planu. Umożliwiono zainteresowanym składanie uwag do w/w dokumentów. Do udostępnionej do publicznego wglądu dokumentacji planu wraz z prognozą oddziaływania na środowisko, w wyznaczonym terminie, tj. do 24 czerwca 2019 r., nie wniesiono żadnych,
- c) wszystkie procedury związane z opracowaniem projektu planu prowadzone były z zachowaniem jawności i przejrzystości procedur planistycznych. Cała dokumentacja planistyczna wykonana w trakcie opracowania projektu planu miejscowego zostanie również przekazana do organu nadzorczego – Wojewody Dolnośląskiego, w celu sprawdzenia poprawności przeprowadzenia procedury opracowania planu miejscowego.

Ze względu na brak występowania na obszarze planu problematyki, w planie nie określa się:

- 1) zasad ochrony dóbr kultury współczesnej;
- 2) wymagań wynikających z potrzeb kształtowania przestrzeni publicznych;
- 3) granic i sposobów zagospodarowania terenów lub obiektów podlegających ochronie, ustalonych na podstawie odrębnych przepisów, w tym terenów górniczych, a także obszarów szczególnego zagrożenia powodzią oraz obszarów osuwania się mas ziemnych;
- 4) szczególnych warunków zagospodarowania terenów oraz ograniczenia w ich użytkowaniu, w tym zakazu zabudowy;
- 5) sposobu i terminu tymczasowego zagospodarowania, urządzania i użytkowania terenów.

Spełnienie wymogów określonych w art. 1 ust. 3 Ustawy, polegające na tym, że ustalając przeznaczenie terenów lub określając potencjalny sposób zagospodarowania i korzystania z terenów, organ waży interes publiczny i interesy prywatne, w tym zgłaszane w postaci wniosków i uwag, zmierzające do ochrony istniejącego stanu zagospodarowania terenów, jak i zmian w zakresie ich zagospodarowania, a także analizy ekonomiczne, środowiskowe i społeczne, zostało spełnione poprzez poszanowanie prawa własności i istniejącego zagospodarowania przy formułowaniu ustaleń przygotowywanego projektu planu miejscowego. Ponadto na każdym istotnym etapie sporządzania projektu planu miejscowego zapewniono możliwość udziału społeczeństwa poprzez składanie wniosków i uwag do projektu planu miejscowego oraz udział w dyskusjach publicznych na temat przyjętych rozwiązań. Na potrzeby opracowanego projektu planu została przygotowana prognoza skutków finansowych uchwalenia planu miejscowego, w której dokonano oceny wpływu przyjęcia planu na dochody i wydatki gminy.

Wpływ ustaleń planu, na finanse publiczne, w tym budżet gminy:

- 1) Z wyliczeń zawartych w prognozie skutków finansowych opracowanej zgodnie z art. 17 pkt 5 ustawy wynika, że uchwalenie planu miejscowego będzie miało pozytywne skutki dla gminy, można się spodziewać wpływów w postaci podatków.
- 2) W przypadku niniejszego projektu planu miejscowego nie zachodzi konieczność poniesienia nakładów na budowę urządzeń infrastruktury technicznej i drogowej. W obszarze planu nie wyznaczono terenów dróg publicznych ani innych terenów podlegających realizacji celu publicznego.

Zgodność z wynikami analizy, o której mowa w art. 32 ust. 1, wraz datą uchwały Rady gminy, o której mowa w art. 32 ust. 2: przedmiotowy projekt miejscowego planu zagospodarowania przestrzennego, jest zgodny z uchwałą Rady Gminy Kobierzyce nr XXV/474/17 z dnia 28 kwietnia 2017 r. w sprawie aktualności studium uwarunkowań i kierunków zagospodarowania przestrzennego oraz miejscowych planów zagospodarowania przestrzennego na obszarze Gminy Kobierzyce.

Zgodnie z wymaganiami ustawy z dnia 3 października 2008 r. o udostępnianiu informacji o środowisku

i jego ochronie, udziale społeczeństwa w ochronie środowiska oraz o ocenach oddziaływania na środowisko (Dz. U. z 2018 r. poz. 2081 – tekst jedn.) została przeprowadzona strategiczna ocena oddziaływania projektu miejscowego planu zagospodarowania przestrzennego obszaru położonego przy ul. Magazynowej w północno-zachodniej części obrębu Bielany Wrocławskie (A146), na środowisko:

- uzgodniono zakres i stopień szczegółowości informacji wymaganych w prognozie oddziaływania na środowisko zmiany miejscowego planu zagospodarowania przestrzennego z Regionalnym Dyrektorem Ochrony Środowiska we Wrocławiu oraz z Państwowym Powiatowym Inspektorem Sanitarnym we Wrocławiu;
- projekt miejscowego planu zagospodarowania przestrzennego wraz z prognozą oddziaływania na środowisko przedłożono w/w organom do zaopiniowania;
- projekt miejscowego planu zagospodarowania przestrzennego wraz z prognozą oddziaływania na środowisko został wyłożony do publicznego wglądu w dniach od 13 maja 2019 r. do 10 czerwca 2019 r. W dniu 4 czerwca 2019 r. odbyła się dyskusja publiczna nad rozwiązaniami przyjętymi w projekcie planu. Umożliwiono zainteresowanym składanie uwag do w/w dokumentów. Do udostępnionej do publicznego wglądu dokumentacji planu wraz z prognozą oddziaływania na środowisko, w wyznaczonym terminie, tj. do 24 czerwca 2019 r., nie wniesiono żadnych.

Do ww. uchwały dołącza się następujące załączniki, stanowiące jej integralne części:

- rozstrzygnięcie Rady Gminy Kobierzyce o sposobie rozpatrzenia uwag do projektu planu, wniesionych w trakcie wyłożenia do publicznego wglądu, stanowiące załącznik nr 2 do uchwały;
- rozstrzygnięcie Rady Gminy Kobierzyce o sposobie realizacji, zapisanych w planie, inwestycji z zakresu infrastruktury technicznej, które należą do zadań własnych gminy oraz zasad ich finansowania, zgodnie z przepisami o finansach publicznych, zapisane w formie tekstowej, stanowiące załącznik nr 3 do uchwały.

Dokumentacja prac planistycznych projektu planu, będąca podstawą do stwierdzenia przez Wojewodę Dolnośląskiego jego zgodności z prawem, została sporządzona zgodnie z rozporządzeniem Ministra Infrastruktury, z dnia 26 sierpnia 2003 roku w sprawie wymaganego zakresu projektu miejscowego planu zagospodarowania przestrzennego.

Po uchwaleniu, jako akt prawa miejscowego, niniejszy miejscowy plan zagospodarowania przestrzennego, stanowić będzie instrument do prowadzenia bieżącej polityki inwestycyjnej na obszarze objętym planem.