




**MIEJSCOWY PLAN ZAGOSPODAROWANIA PRZESTRZENNEGO
OBSZARU POŁOŻONEGO PRZY UL. CHRZANOWSKIEJ W POŁUDNIOWO-WSCHODNIEJ
CZĘŚCI WSI DOMASŁAW**

RYSUNEK PLANU

SKALA 1:1000

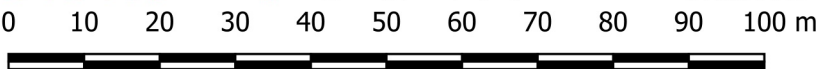


Układ współrzędnych 2000 STREFA VI - EPSG:2177
Licencja nr TN.430.228.2023_0223_P
wydana przez Starostwo Powiatowe we Wrocławiu




Załącznik Nr 1 do uchwały
Nr/....../2026
Rady Gminy Kobierzyce
z dnia 2026 r.

C51

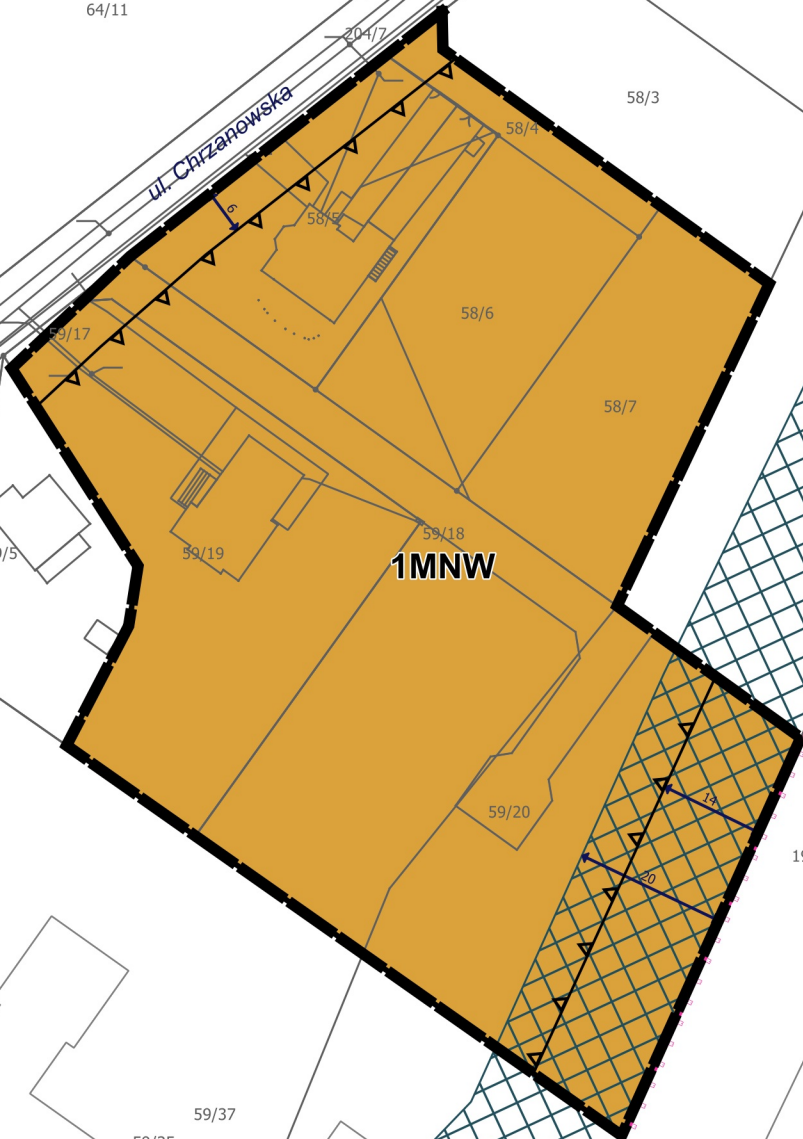

Wyrys ze Studium uwarunkowań i kierunków zagospodarowania przestrzennego Gminy Kobierzyce, uchwalonego przez Radę Gminy Kobierzyce uchwałą Nr XXI/413/2020 z dnia 21 sierpnia 2020 r., zmienionego zarządzeniem zastępczym Wojewody Dolnośląskiego Nr 1/2023 z dnia 14 lutego 2023 r.

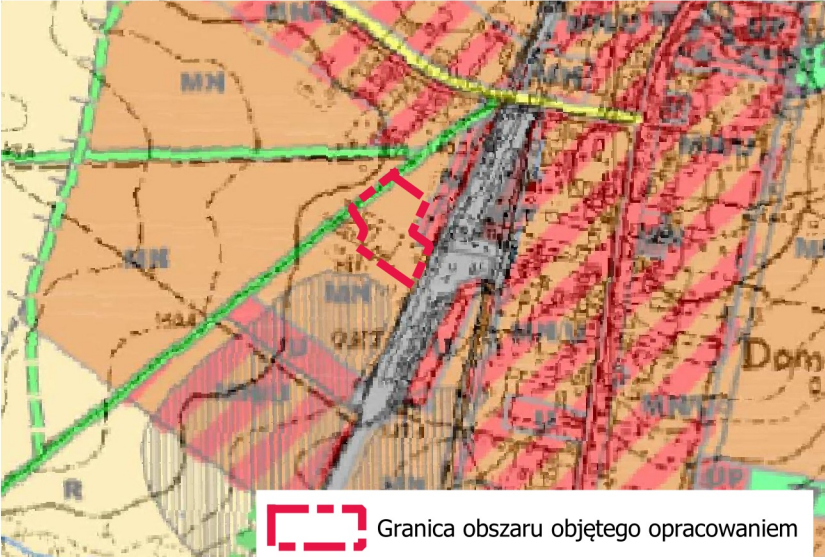

LEGENDA:

OZNACZENIA OBOWIĄZUJACE:



Granice obszaru objętego planem



Linie rozgraniczające tereny o różnym przeznaczeniu lub różnych zasadach zagospodarowania



Nieprzekraczalne linie zabudowy

Przeznaczenie terenu:



MNW - Tereny zabudowy mieszkaniowej jednorodzinnej wolnostojącej

OZNACZENIA INFORMACYJNE:



Wymiary w metrach



Nazwy ulic



Strefa ochronna terenu kolejowego



Granice terenów zamkniętych